

สำนักปลัด
กองคลัง
✓ กองช่าง
กองการศึกษา
กองสาธารณสุขฯ
ตรวจสอบภายใน

ที่ ศค ๐๓๐๖/กทผ.ชม.๒/๐๐๒๐.๘



เทศบาลตำบลสันปุยเลย
เลขรับ...๓๑๗๑/๒๕๖๘.....
วันที่.....๗.พ.ย..๖๘.....
เวลา.....๑๖:๐๕.....

สำนักงานควบคุมโครงการก่อสร้าง
๑๑๑/๘๑ หมู่ที่ ๒ ตำบลหนองหอย
อำเภอเมือง จังหวัดเชียงใหม่ ๕๐๐๐๐

๒ พฤศจิกายน ๒๕๖๘

กองช่าง
เลขรับ...๐๓๗๘/๒๕๖๘.....
วันที่.....๑๐.พ.ย..๖๘.....
เวลา.....๐๙:๓๕.....

เรื่อง ขอบความอนุเคราะห์ในการแจ้งเริ่มงาน

เรียน นายกเทศมนตรีตำบลสันปุยเลย

สิ่งที่ส่งมาด้วย รูปแบบและรายละเอียดการก่อสร้าง

จำนวน ๑ ชุด

กรมทางหลวงชนบท ได้ทำสัญญาจ้างเลขที่ ๔๑/๒๕๖๘ ลงวันที่ ๑๙ สิงหาคม ๒๕๖๘ ว่าจ้าง บริษัท อุดมศักดิ์เชียงใหม่ จำกัด ให้ทำการก่อสร้างถนนสายแยก ทช.ชม.๓๐๒๙ - แยก ทล.๑๐๐๖ อำเภอเมือง เชียงใหม่, สันกำแพง จังหวัดเชียงใหม่ (ตอนที่ ๑) ในราคาค่าก่อสร้าง ๗๖๘,๔๙๗,๐๐๐.๐๐ บาท (เจ็ดร้อยหกสิบแปดล้านสี่แสนเก้าหมื่นเจ็ดพันบาทถ้วน) โดยกรมทางหลวงชนบทแจ้งให้เริ่มปฏิบัติงานก่อสร้างวันที่ ๑ ตุลาคม ๒๕๖๘ และกำหนดแล้วเสร็จวันที่ ๑๘ มีนาคม ๒๕๗๑ ระยะเวลาก่อสร้าง ๙๐๐ วัน นั้น

โครงการฯ ขอเรียนแจ้งเริ่มงานก่อสร้างถนนสายแยก ทช.ชม.๓๐๒๙ - แยก ทล.๑๐๐๖ อำเภอเมืองเชียงใหม่, สันกำแพง จังหวัดเชียงใหม่ (ตอนที่ ๑) โดยมีพื้นที่ก่อสร้างบางส่วนอยู่ในเขตตำบลสันปุยเลย อำเภอดอยสะเก็ด (รายละเอียดตามสิ่งที่ส่งมาด้วย) และเพื่อให้การดำเนินงานเป็นไปด้วยความเรียบร้อย เกิดประโยชน์สูงสุด บรรลุตามวัตถุประสงค์ จึงขอความอนุเคราะห์มายังท่านโปรดประชาสัมพันธ์ไปยังผู้เกี่ยวข้อง ตลอดจนประชาชนในพื้นที่ต่อไป อนึ่ง หากมีข้อสงสัยหรือต้องการทราบข้อมูลเพิ่มเติม โปรดประสานกับนายนิรุชัย วรกลมธรรม วิศวกรโยธา ผู้แทนโครงการ หมายเลขโทรศัพท์ ๐๘ ๗๐๗๙ ๑๐๗๐ และนายสุชาติ ปานช้อย วิศวกร ผู้ให้บริการควบคุมงานก่อสร้าง หมายเลขโทรศัพท์ ๐๖ ๒๙๙๖ ๖๒๘๙

จึงเรียนมาเพื่อโปรดทราบ และให้ความอนุเคราะห์กับโครงการต่อไปด้วย จักขอบคุณยิ่ง

ขอแสดงความนับถือ

(นายอนุรัตน์ ฤกษ์ทวีพร)

เจ้าหน้าที่ประจำโครงการ

โครงการก่อสร้างทางในเขตเมือง จังหวัดเชียงใหม่

สำนักงานควบคุมโครงการ

โทร. ๐๘ ๗๐๗๙ ๑๐๗๐

หนังสือเลขที่ ๓๑๗๐/๒๕๖๘
เรื่อง ขออนุญาตเคราะหในการแจ้งเริ่มงาน

-สมง.ควบคุมโครงการก่อสร้าง ฯ ขออนุญาตเคราะหในการ
แจ้งเริ่มงาน -เห็นควรแจ้งเจ้าหน้าที่ดำเนินการต่อไป


ธชดา

ธชดา คำราพิช

ธการกองช่าง

๑๐ พ.ย. ๒๕๖๘ เวลา ๐๙:๓๕

เห็นควรประชาสัมพันธ์ และ ประสานงาน

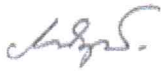

จิรพงศ์ เวหุสาโรจน์

ปลัดเทศบาลตำบลสันปูเลย

๑๑ พ.ย. ๖๘ เวลา ๑๐:๑๒


ดำเนินการตามระเบียบ



วสันต์ อินวงศ์

รองนายกเทศมนตรี ปฏิบัติราชการแทนนายกเทศมนตรี

๑๒ พ.ย. ๖๘ เวลา ๑๓:๕๕

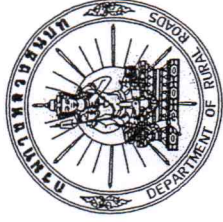

สำนักสำรวจและออกแบบ
กรมทางหลวงชนบท กระทรวงคมนาคม

โครงการก่อสร้าง


ถนนสายแยก ทช.ชม.3029 - แยก ทล.1006
อ.เมืองเชียงใหม่, สันกำแพง จ.เชียงใหม่ (ตอนที่ 1)
เลขที่แบบ ชม.3029 (1) - 68



เสนอโดย
บริษัท สเปน จำกัด

เมษายน 2568

๕
(นายวิชณุ เพชรวิริยะ)
วิศวกรโยธาชำนาญการพิเศษ

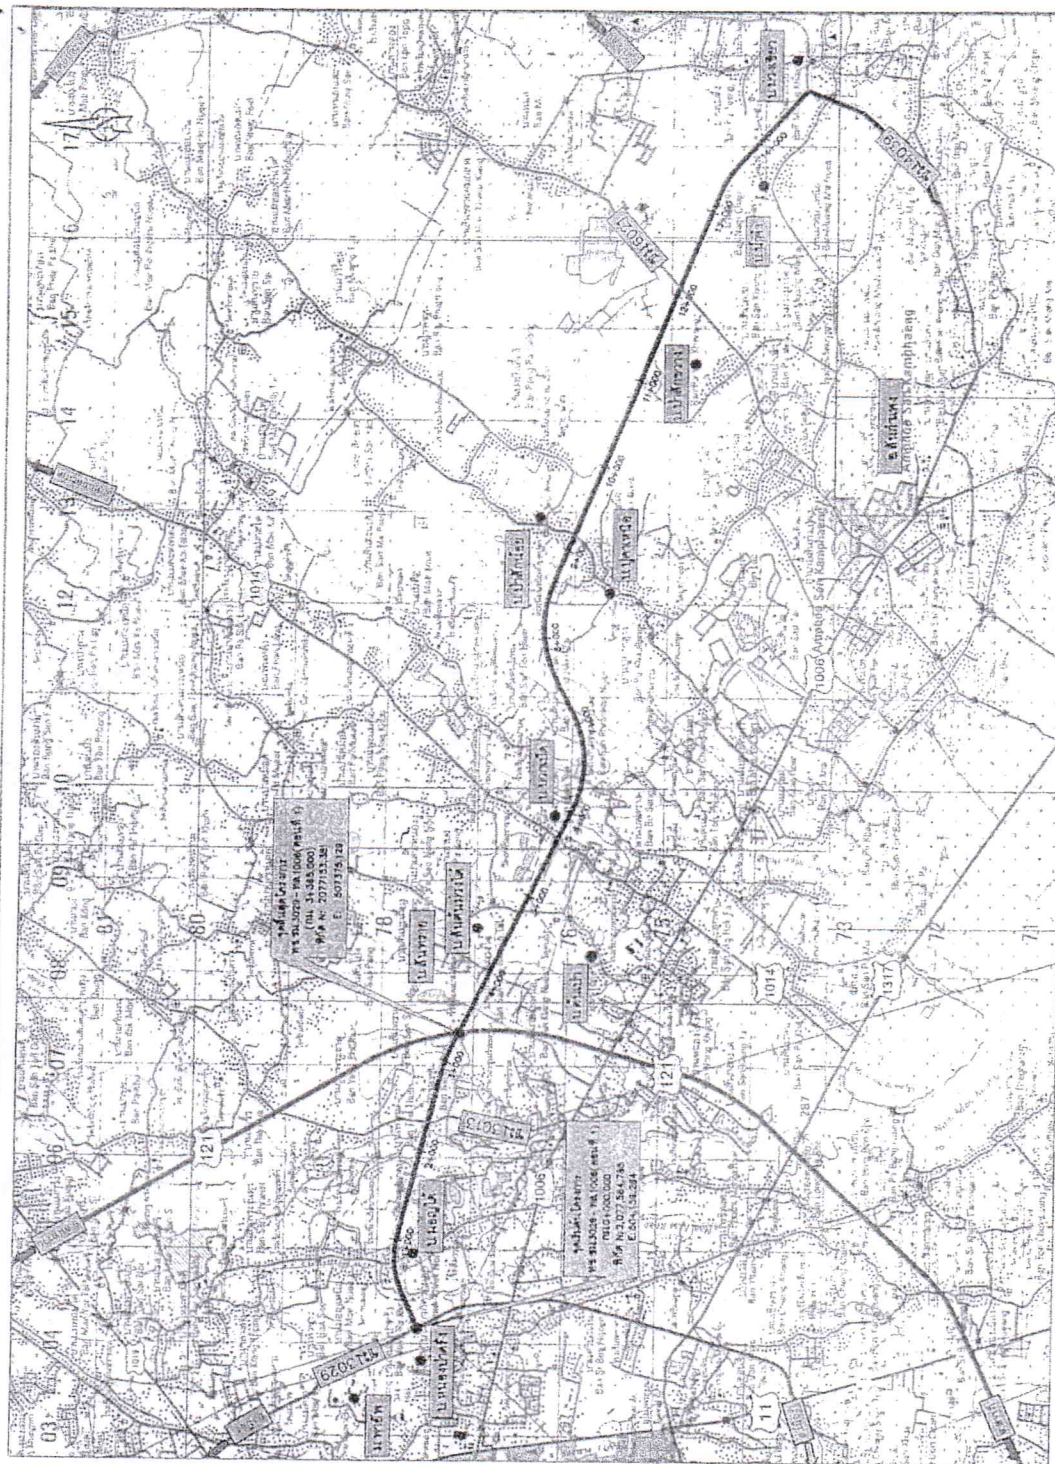

แบบร่างแสดงวงเวียนในโครงการ

5

(นายวิชณุ เพชรวิระ)
วิศวกรโยธาชำนาญการพิเศษ

สารบัญชารายงานฉบับที่ 1:50,000

4847 I	4848 IV	4849 II
4847 III	4848 I	4849 III
4847 II	4848 III	4849 I

[illegible]